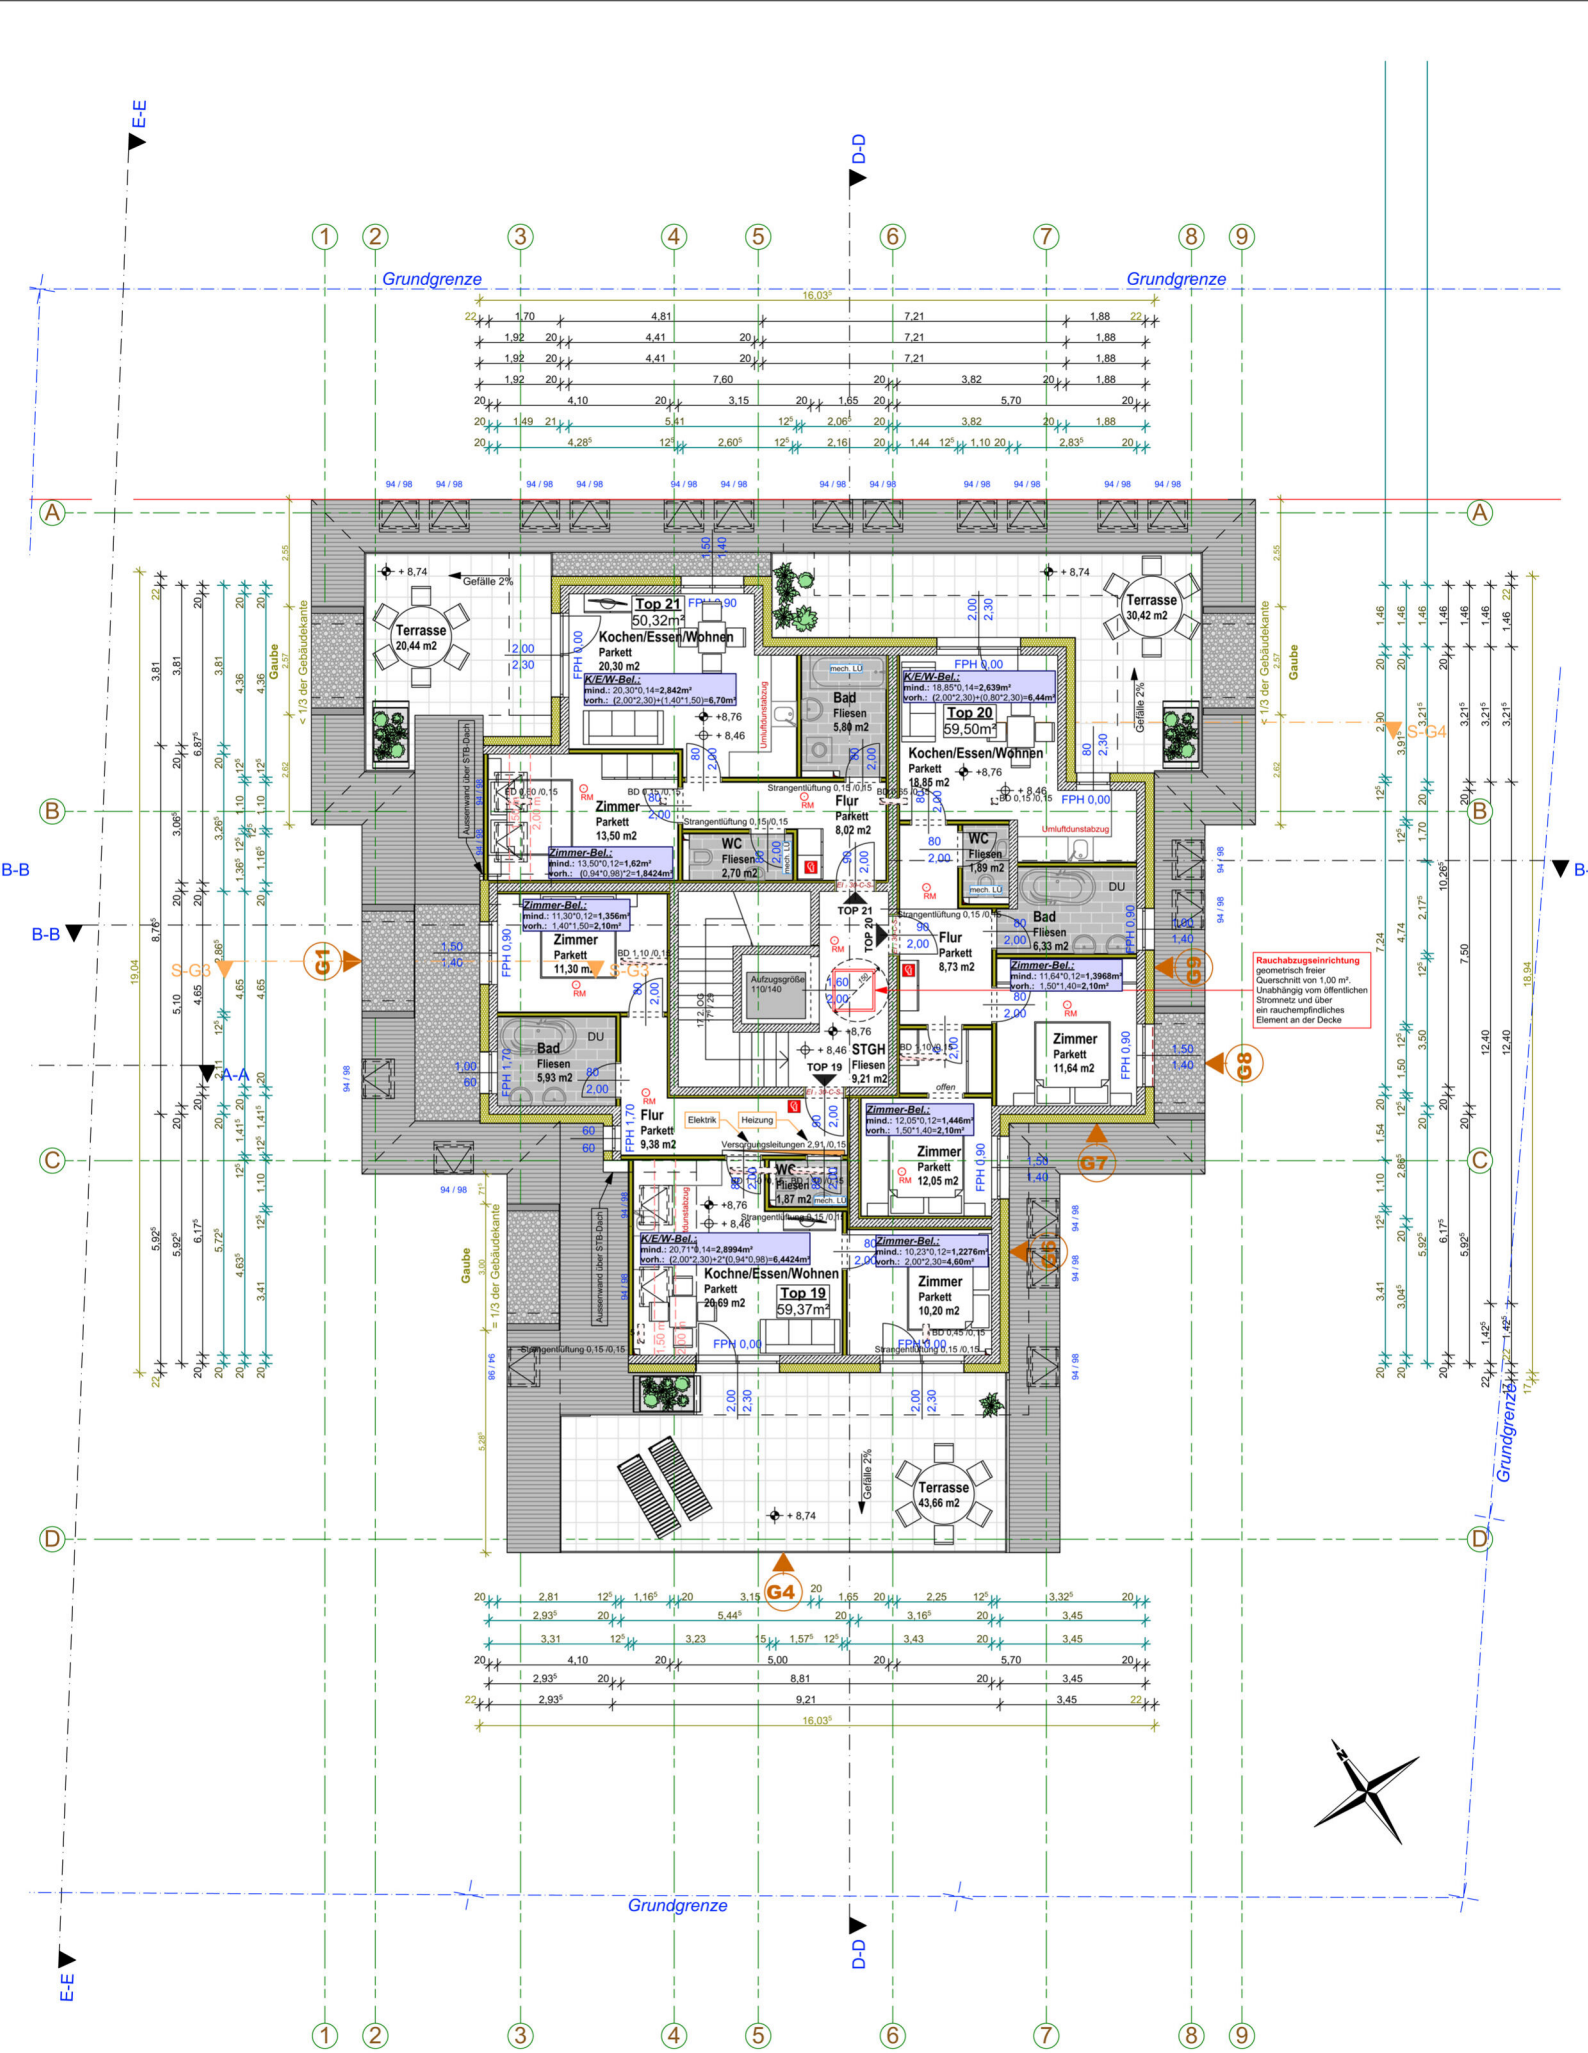

GRUNDRISS 2. DACHGESCHOSS